

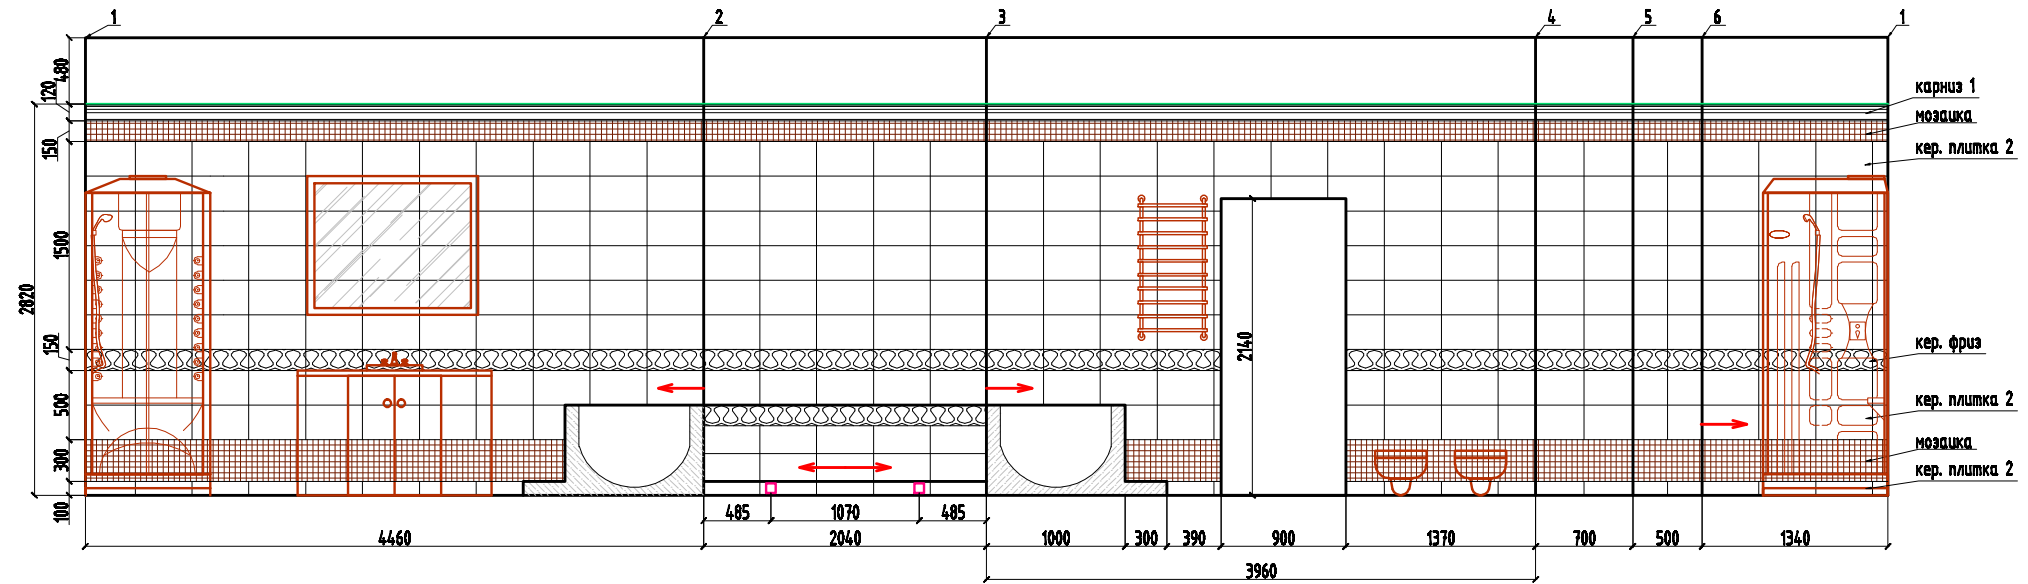
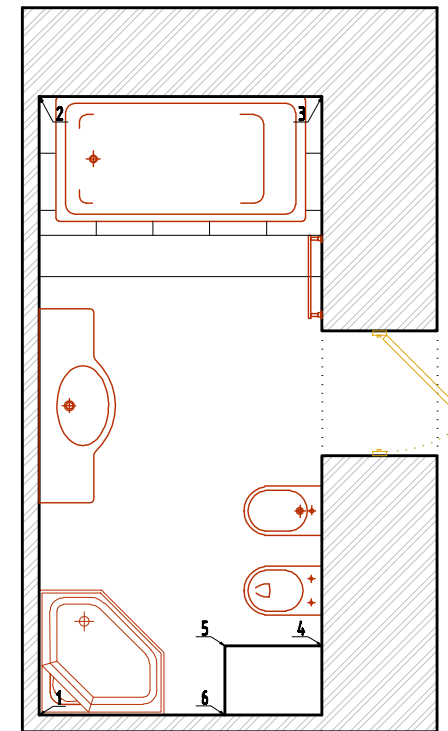


РАЗВЕРТКИ ПО СТЕНАМ САН. УЗЛОВ

БОЛЬШОЙ САН. УЗЕЛ

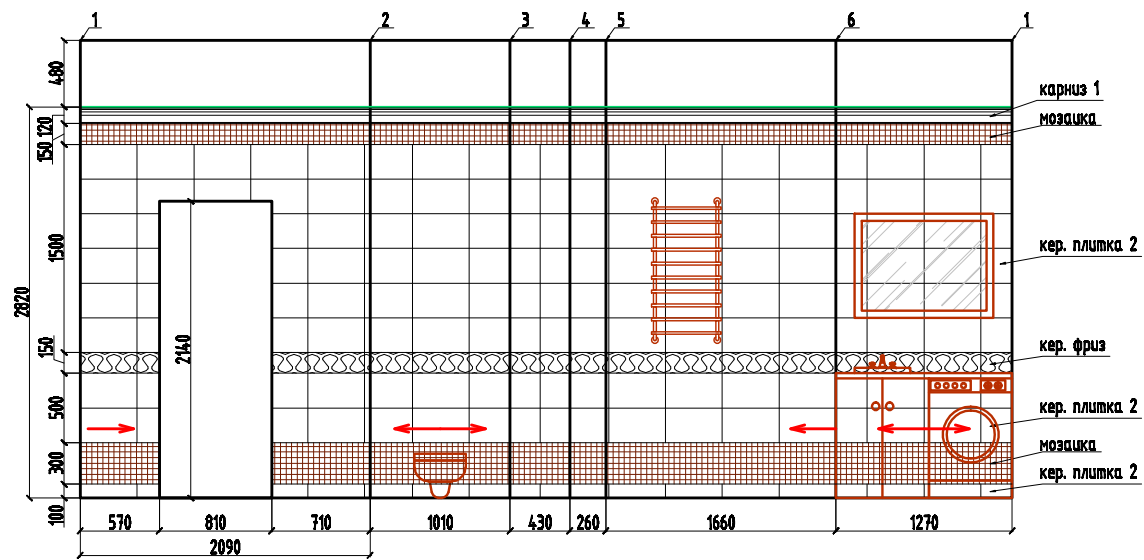

МАЛЫЙ САН. УЗЕЛ

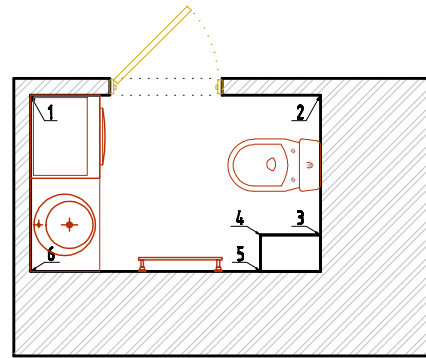

→ - направление раскладки

Формат А3

| | | | | |
|-----------|----|--|---------------------------|------|
| 1035-2007 | ЭП | Проект интерьера квартиры по адресу: г. Санкт-Петербург, пр. Каменноостровский, д. 15 | "IN/OUT" дизайн-студия | |
| Дизайнер | | Развертки по стенам сан. узлов | лист | лист |
| Дизайнер | | | 16 | 23 |